


Plan Local d'Urbanisme



Département de Haute-Corse
LINGUIZZETTA

7b1

Réseau d'adduction en eau potable

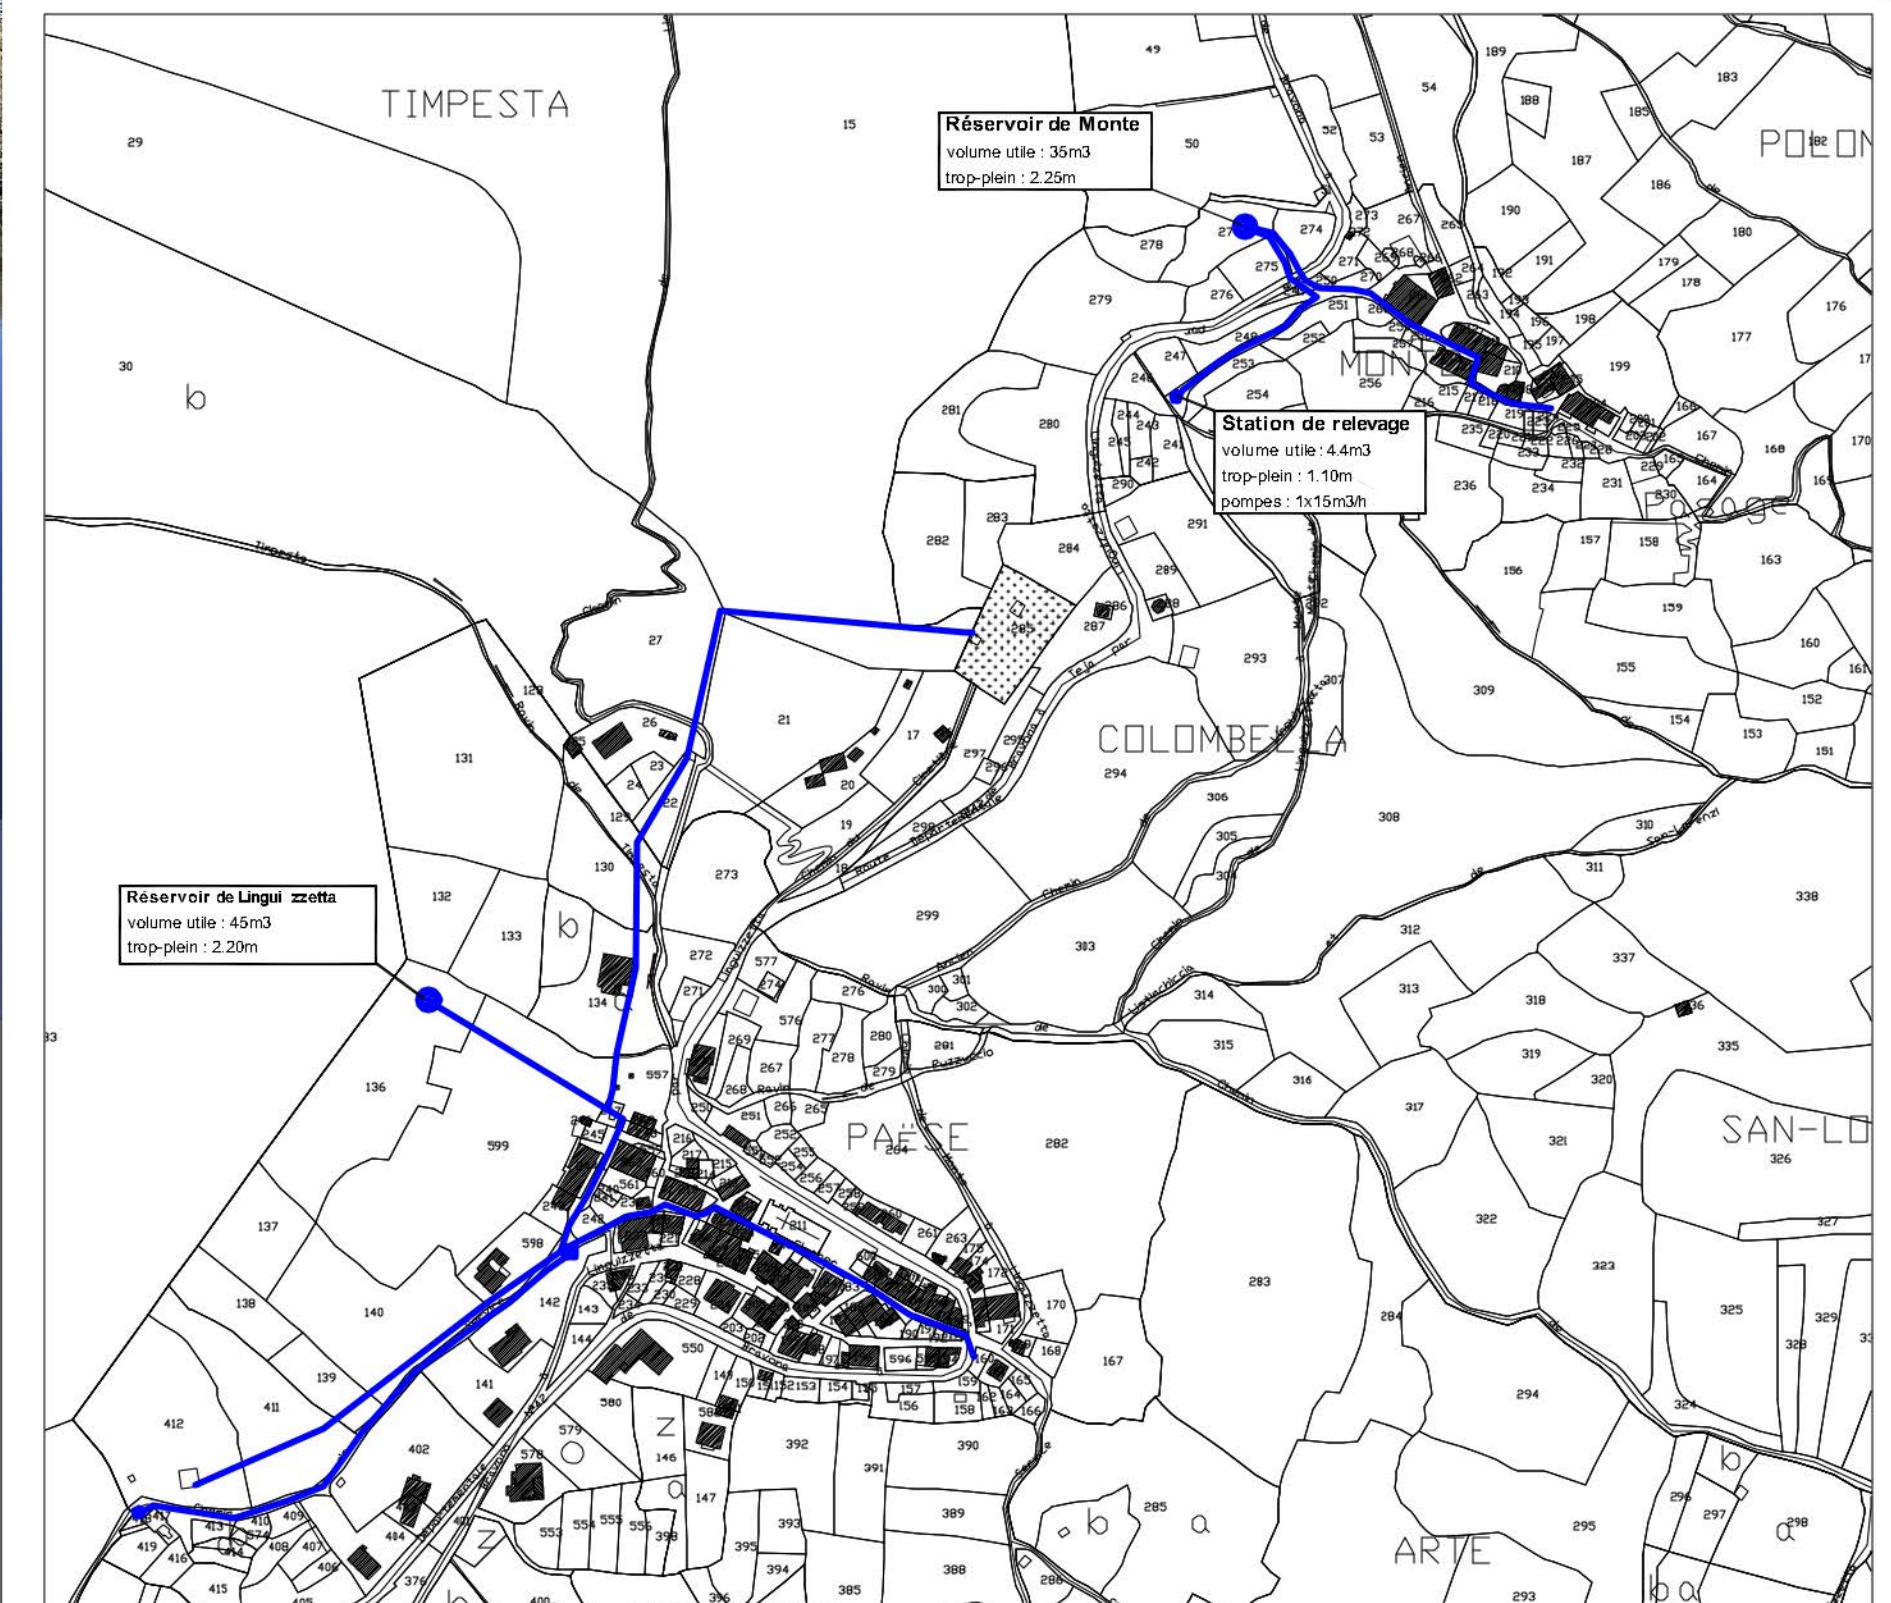

Zoom au 3000^m du village de Linguizzetta

VU pour être annexé à la délibération du Conseil municipal du Arrêtant les dispositions du Plan Local d'Urbanisme