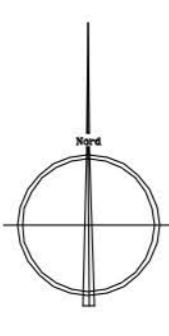


— Réseau d'assainissement
 ● Station d'épuration
 ● Poste de refoulement
 ■ Assainissement collectif
 ■ Assainissement autonome



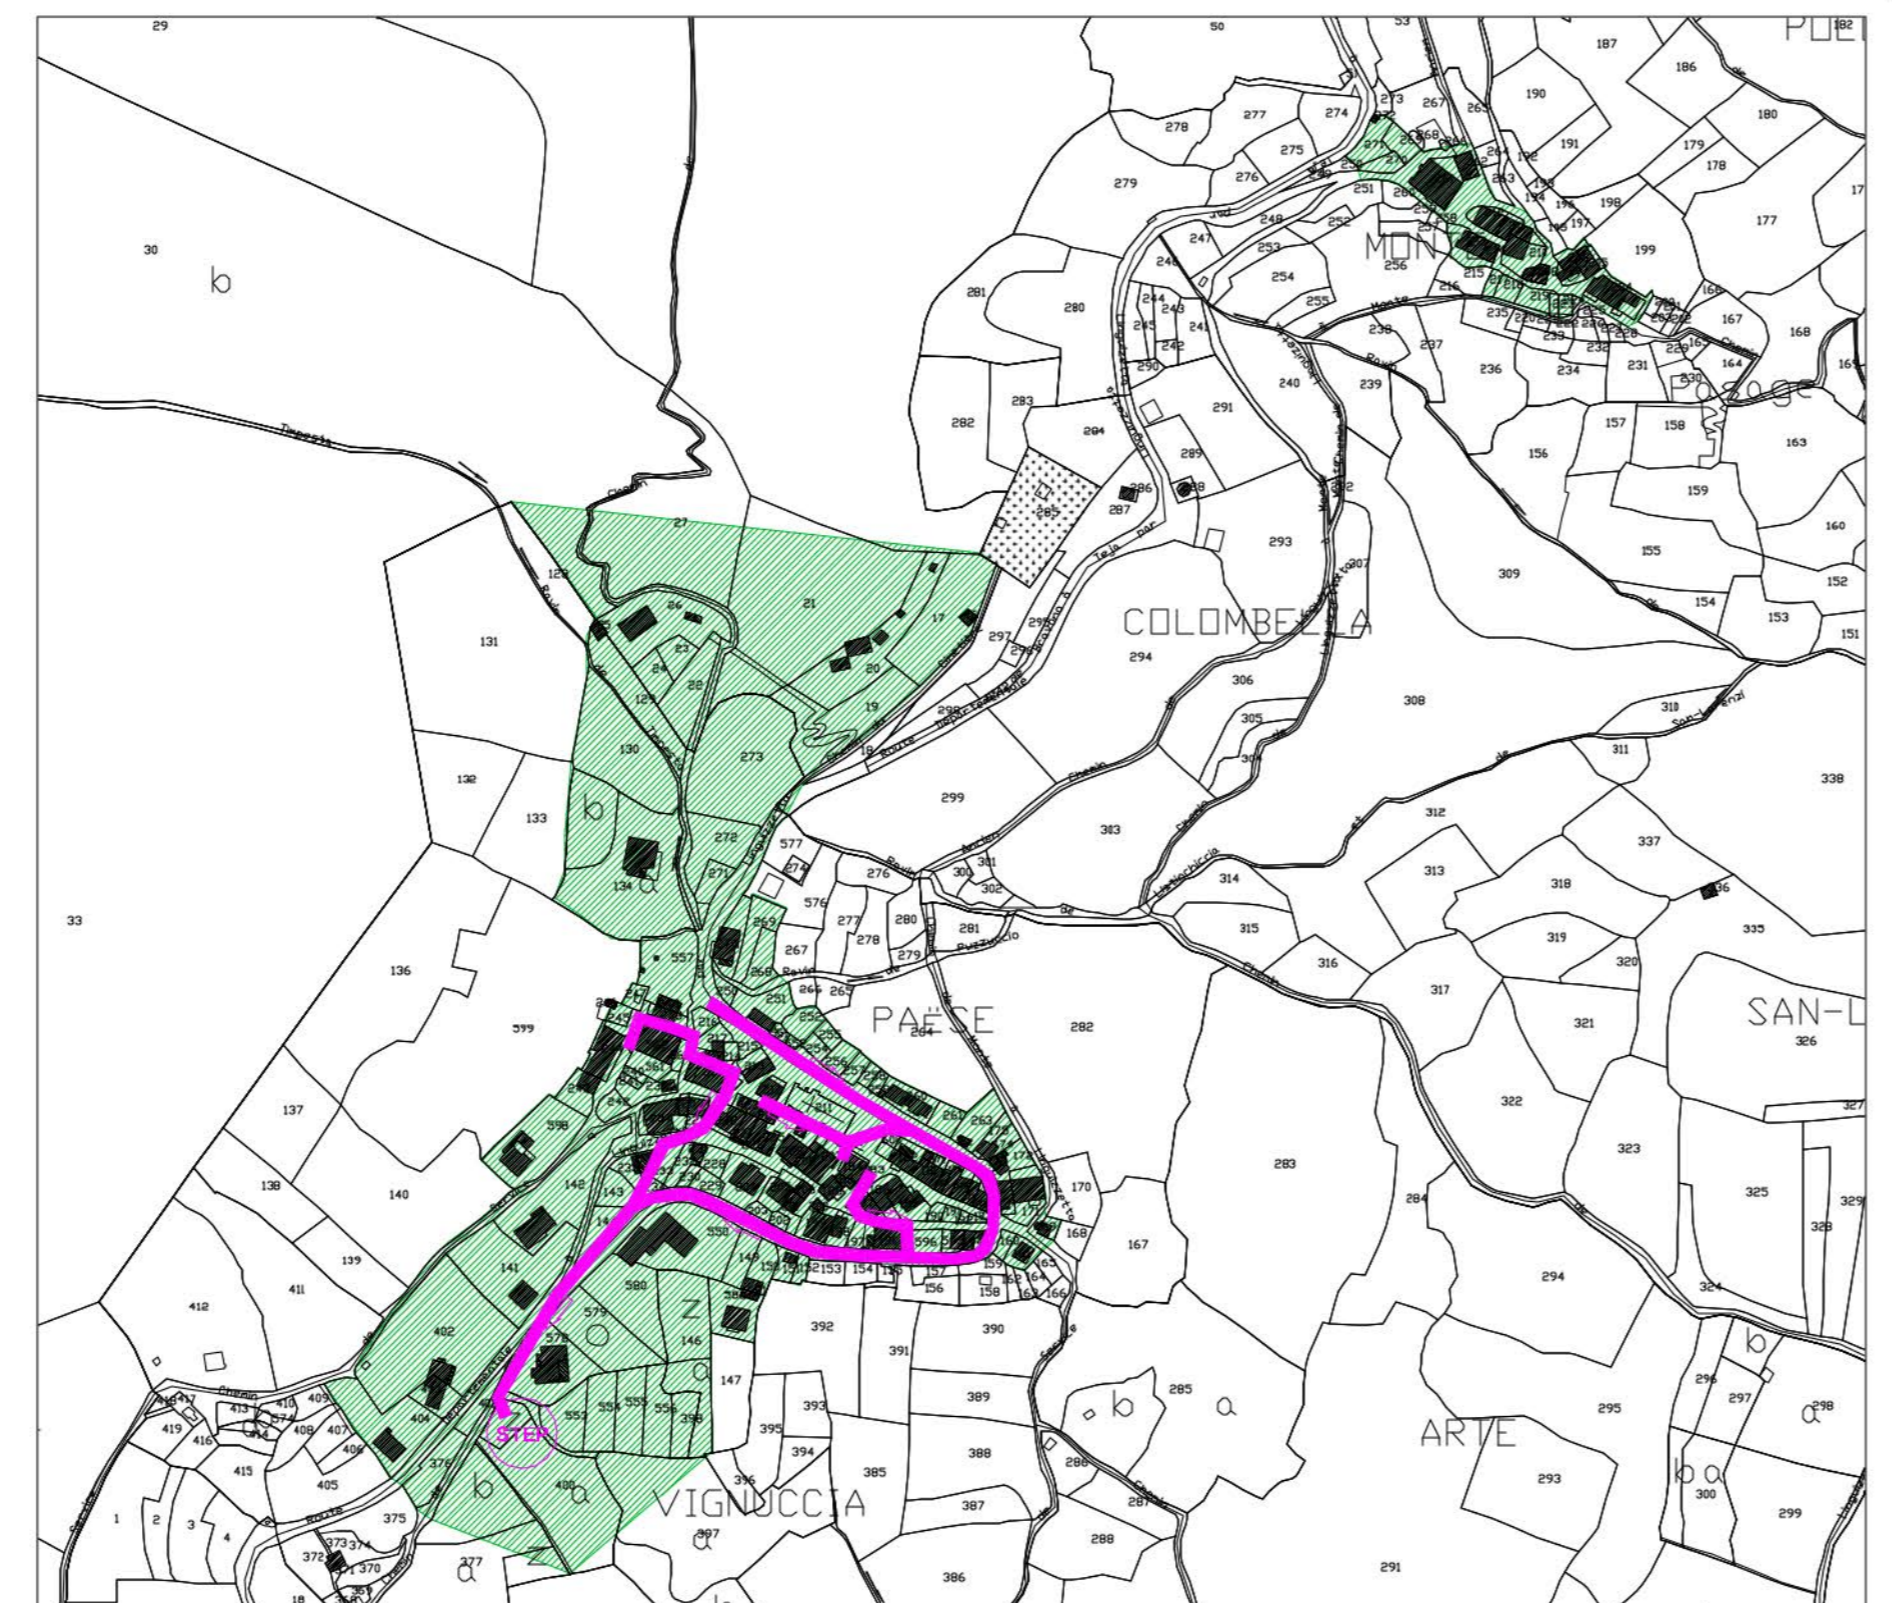

Plan Local d'Urbanisme



Département de Haute-Corse
LINGUIZZETTA

7b2

Réseau d'assainissement



Zoom au 3000^m du village de Linguizzetta

VU pour être annexé à la délibération du Conseil municipal du Arrêtant les dispositions du Plan Local d'Urbanisme